


APPARTEMENT 26.503

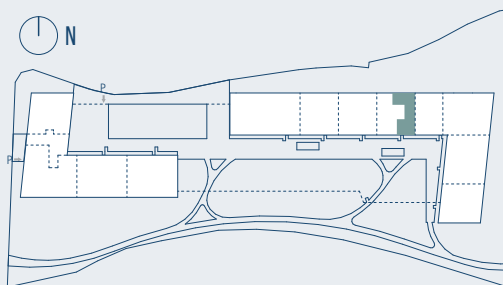

5 pièces

5ème étage

122.49 m² surface PPE

surface habitable (sans murs porteurs et gaines techniques) + 1/2 balcon + 1/2 cave

habitable 110.41 m²

balcon 18.81 m²


cave 5.34 m²

orientation séjour : Sud

4 chambres dont une parentale, cuisine ouverte sur séjour

1 salle de bain et 1 salle de douche

place de stationnement optionnelle

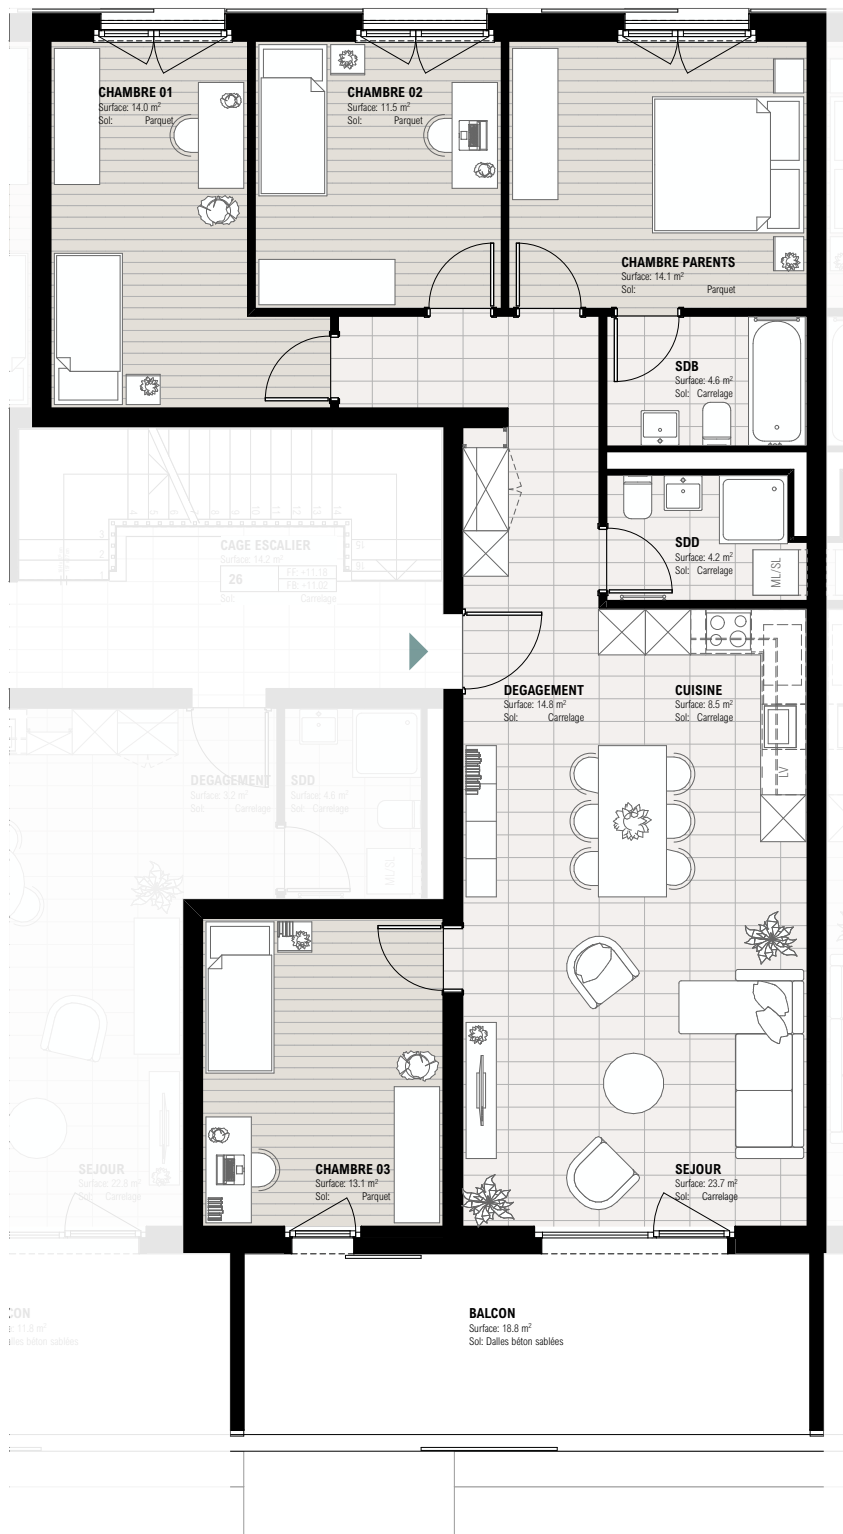

0 5 m

Document non contractuel



Rezky Kultys

Responsable vente PPE

rk@les-rives-veveyse.ch

+41 79 604 85 19