


# APPARTEMENT 12.306

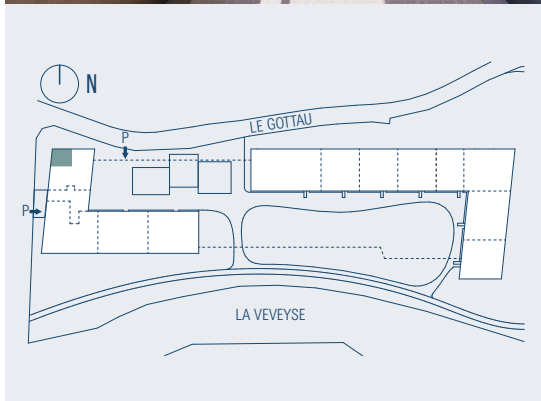


3	2 pièces
2	
1	
R	
-1	3ème étage

- habitable 49.90 m<sup>2</sup>
- balcon 13.10 m<sup>2</sup>
- cave 7.90 m<sup>2</sup>
- Orientation séjour : Ouest
- Séjour avec cuisine ouverte et 1 chambre
- 1 salle de douche
- Place de stationnement optionnelle



Nasma Hugo  
Responsable location  
nh@les-rives-veveyse.ch  
+41 79 881 48 97

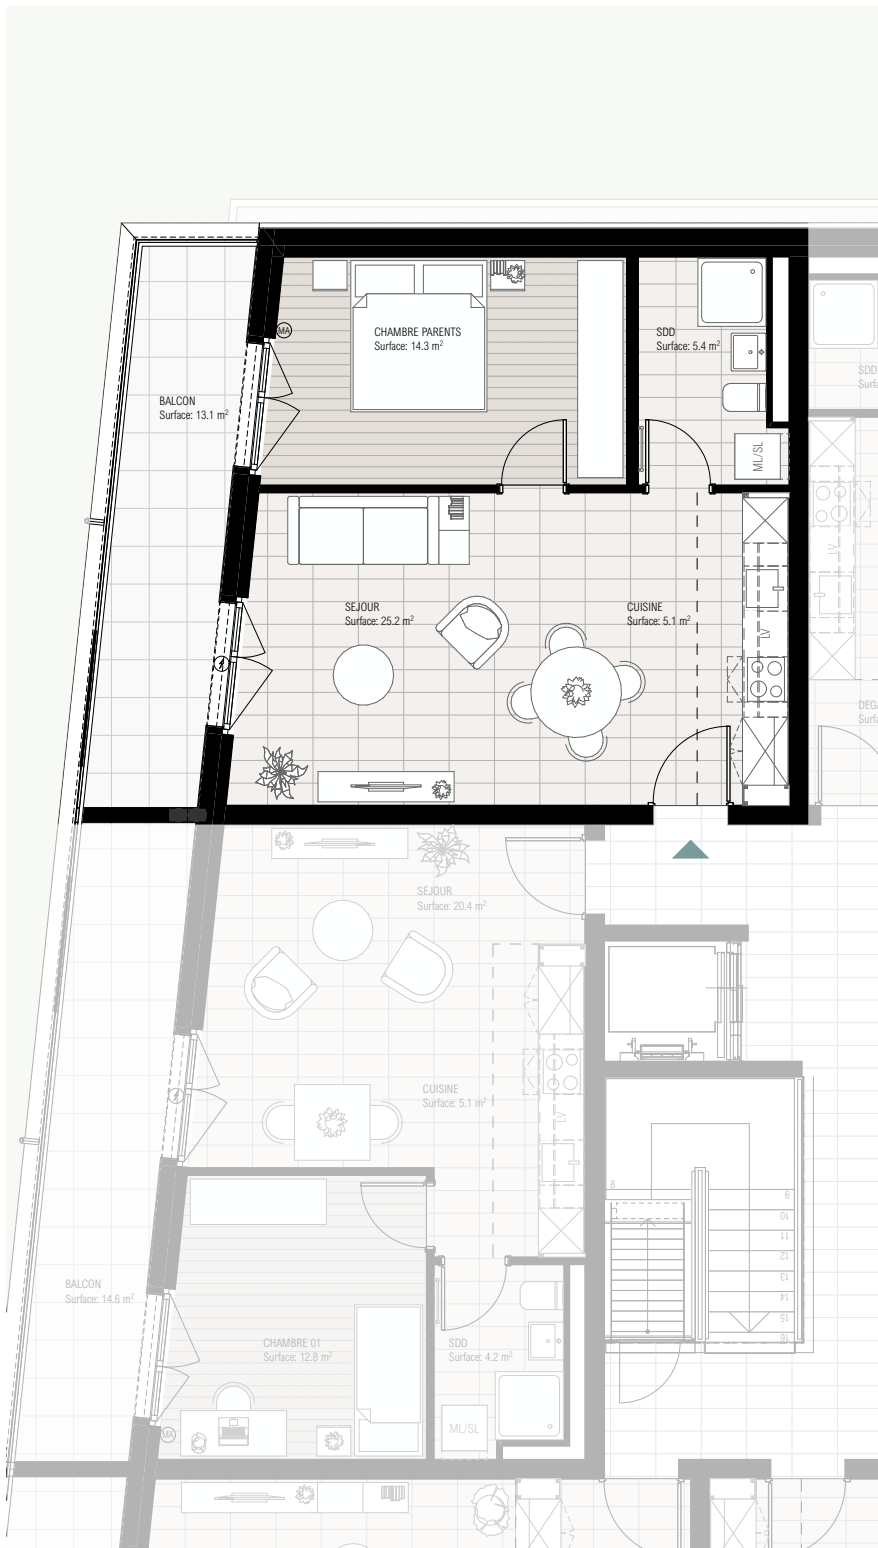

0 5 m

Document non contractuel